


ONTRUIMINGSPLATTEGROND

ms Wilhelmina - Moniek van der Werff
bij onraad bellen: 06-12043709

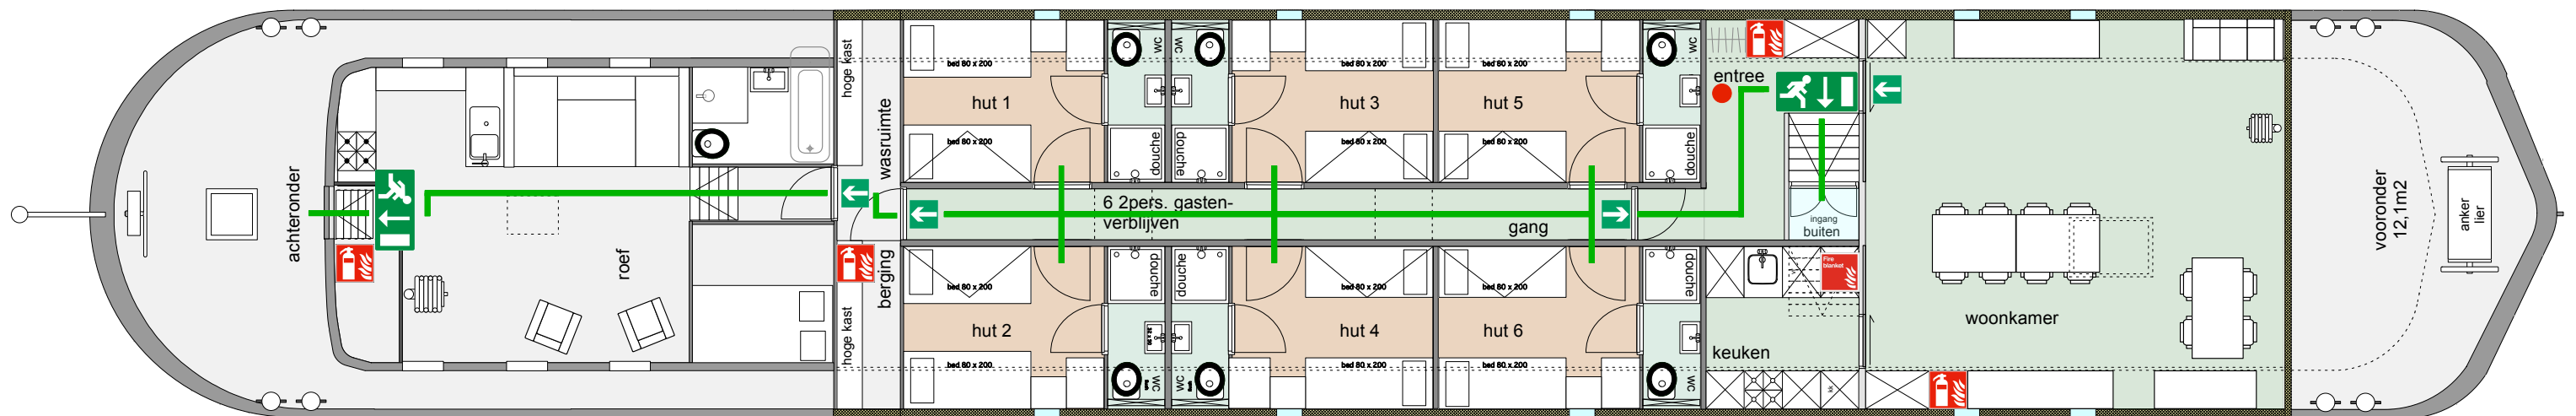

LEGENDA



BRANDBLUSSER



BRANDMELDINSTALLATIE



BRANDDEKEN



U STAAT HIER



NOODUITGANG



VLUCHTRoute